



Presentació de les obres de remodelació del **carrer Sant Jordi** del Pas de la Casa



Comú d'Encamp
ANDORRA

www.comuencamp.ad






Comú d'Encamp
ANDORRA

Remodelació del carrer Sant Jordi del Pas de la Casa

Fases de l'execució de l'obra

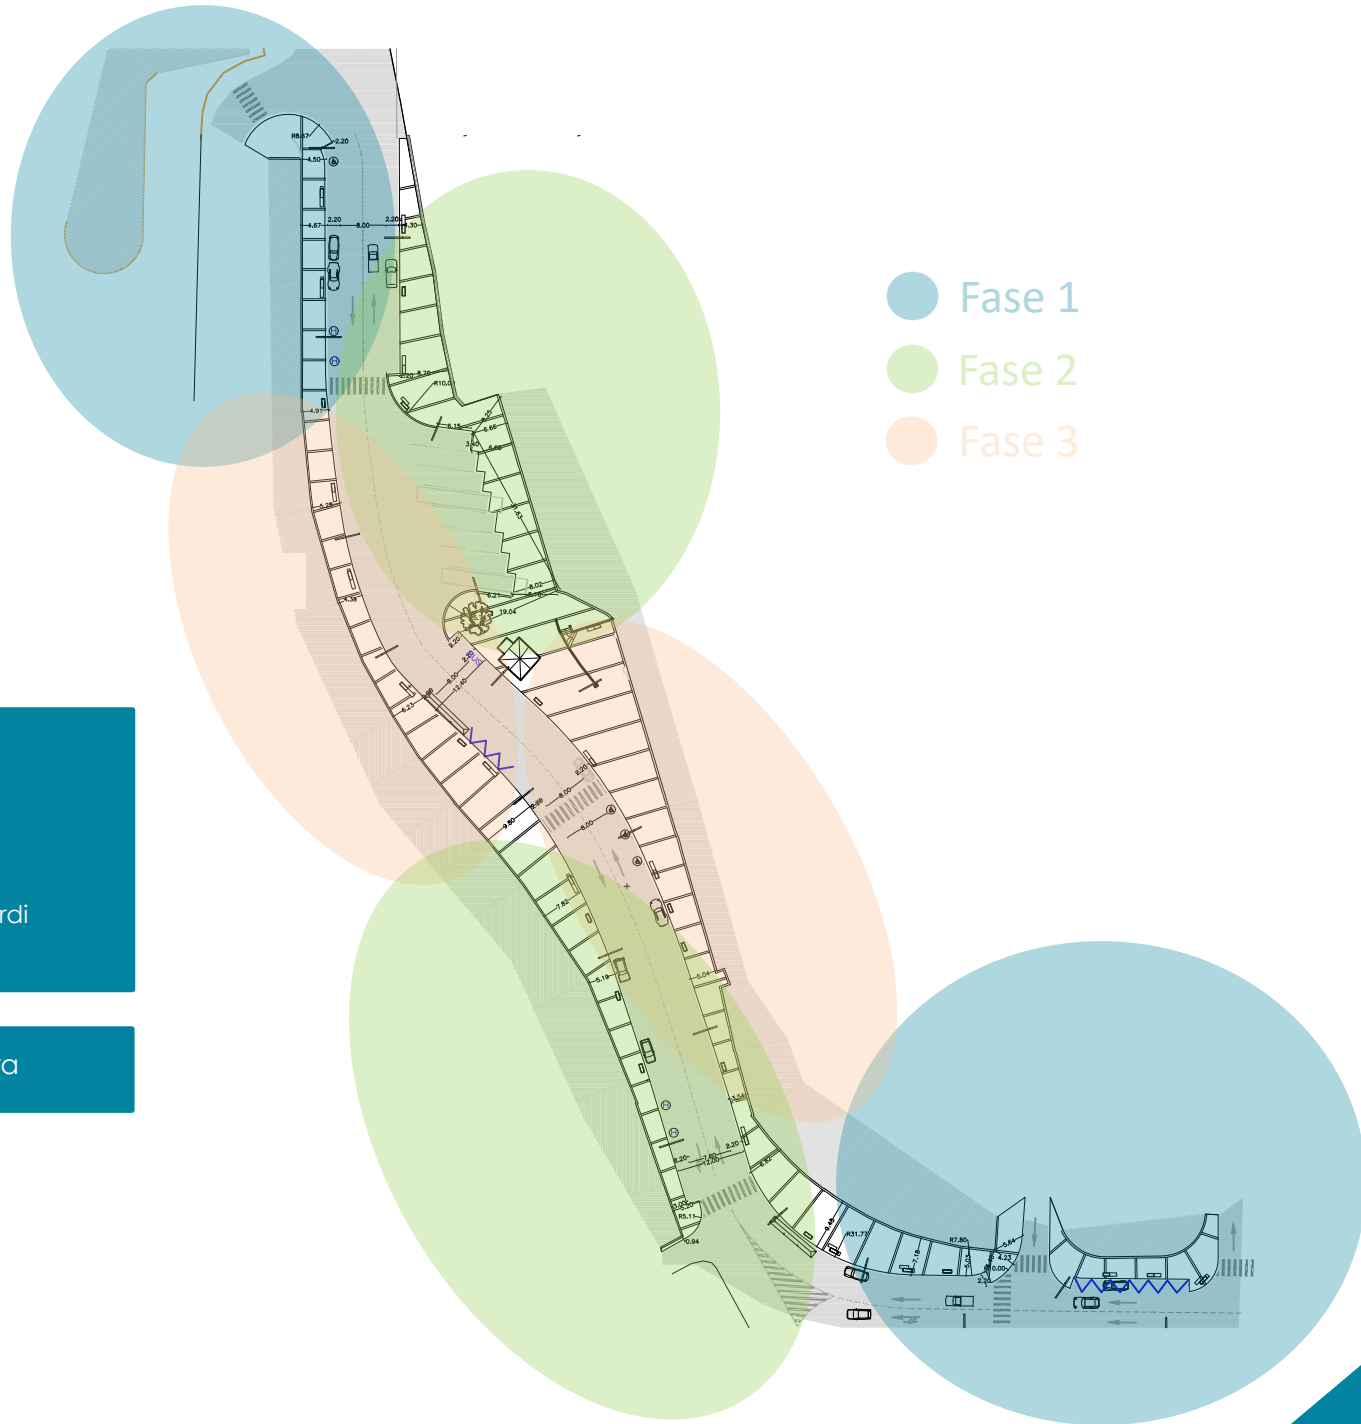



Remodelació del carrer Sant Jordi
del Pas de la Casa

**Presentació del
projecte
ABRIL 2021**

Calendari d'execució PROVISIONAL

**Inici de les obres
JUNY 2021**

**Parada hivernal
NOVEMBRE 2021**

**Adjudicació del
contracte
MAIG 2021**

1

**Represa de les obres
ABRIL 2022**

16

**Finalització de les
obres
NOVEMBRE 2022**


1,7 Milions d'Euros



Cornú d'Encamp
ANDORRA

Remodelació del carrer Sant Jordi del Pas de la Casa

ABRIL 2021

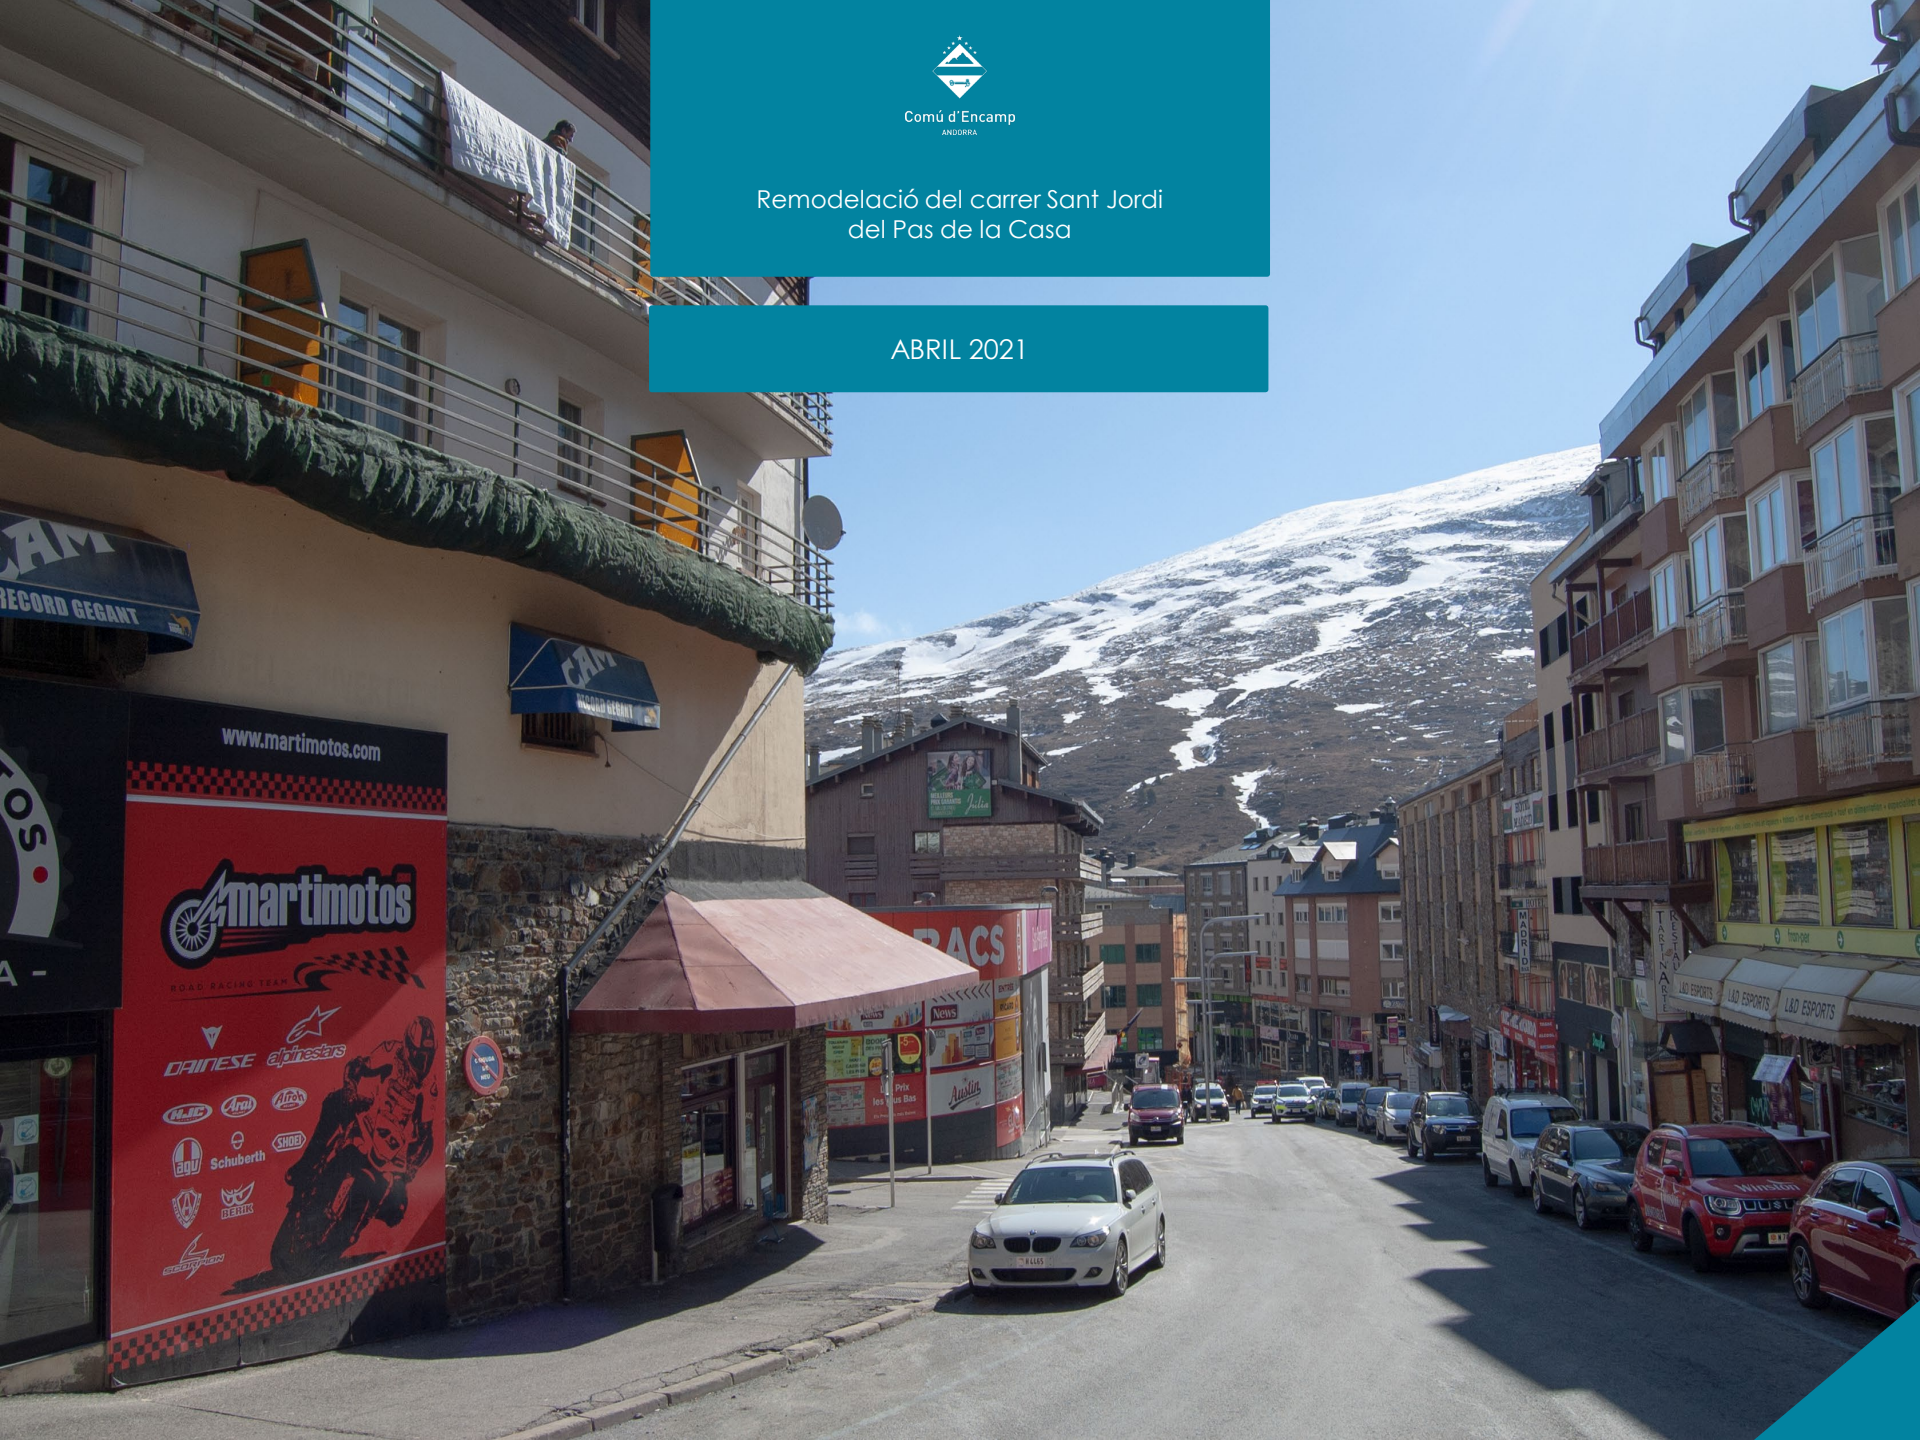




Comú d'Encamp
ANDORRA

Remodelació del carrer Sant Jordi del Pas de la Casa

NOVEMBRE 2022

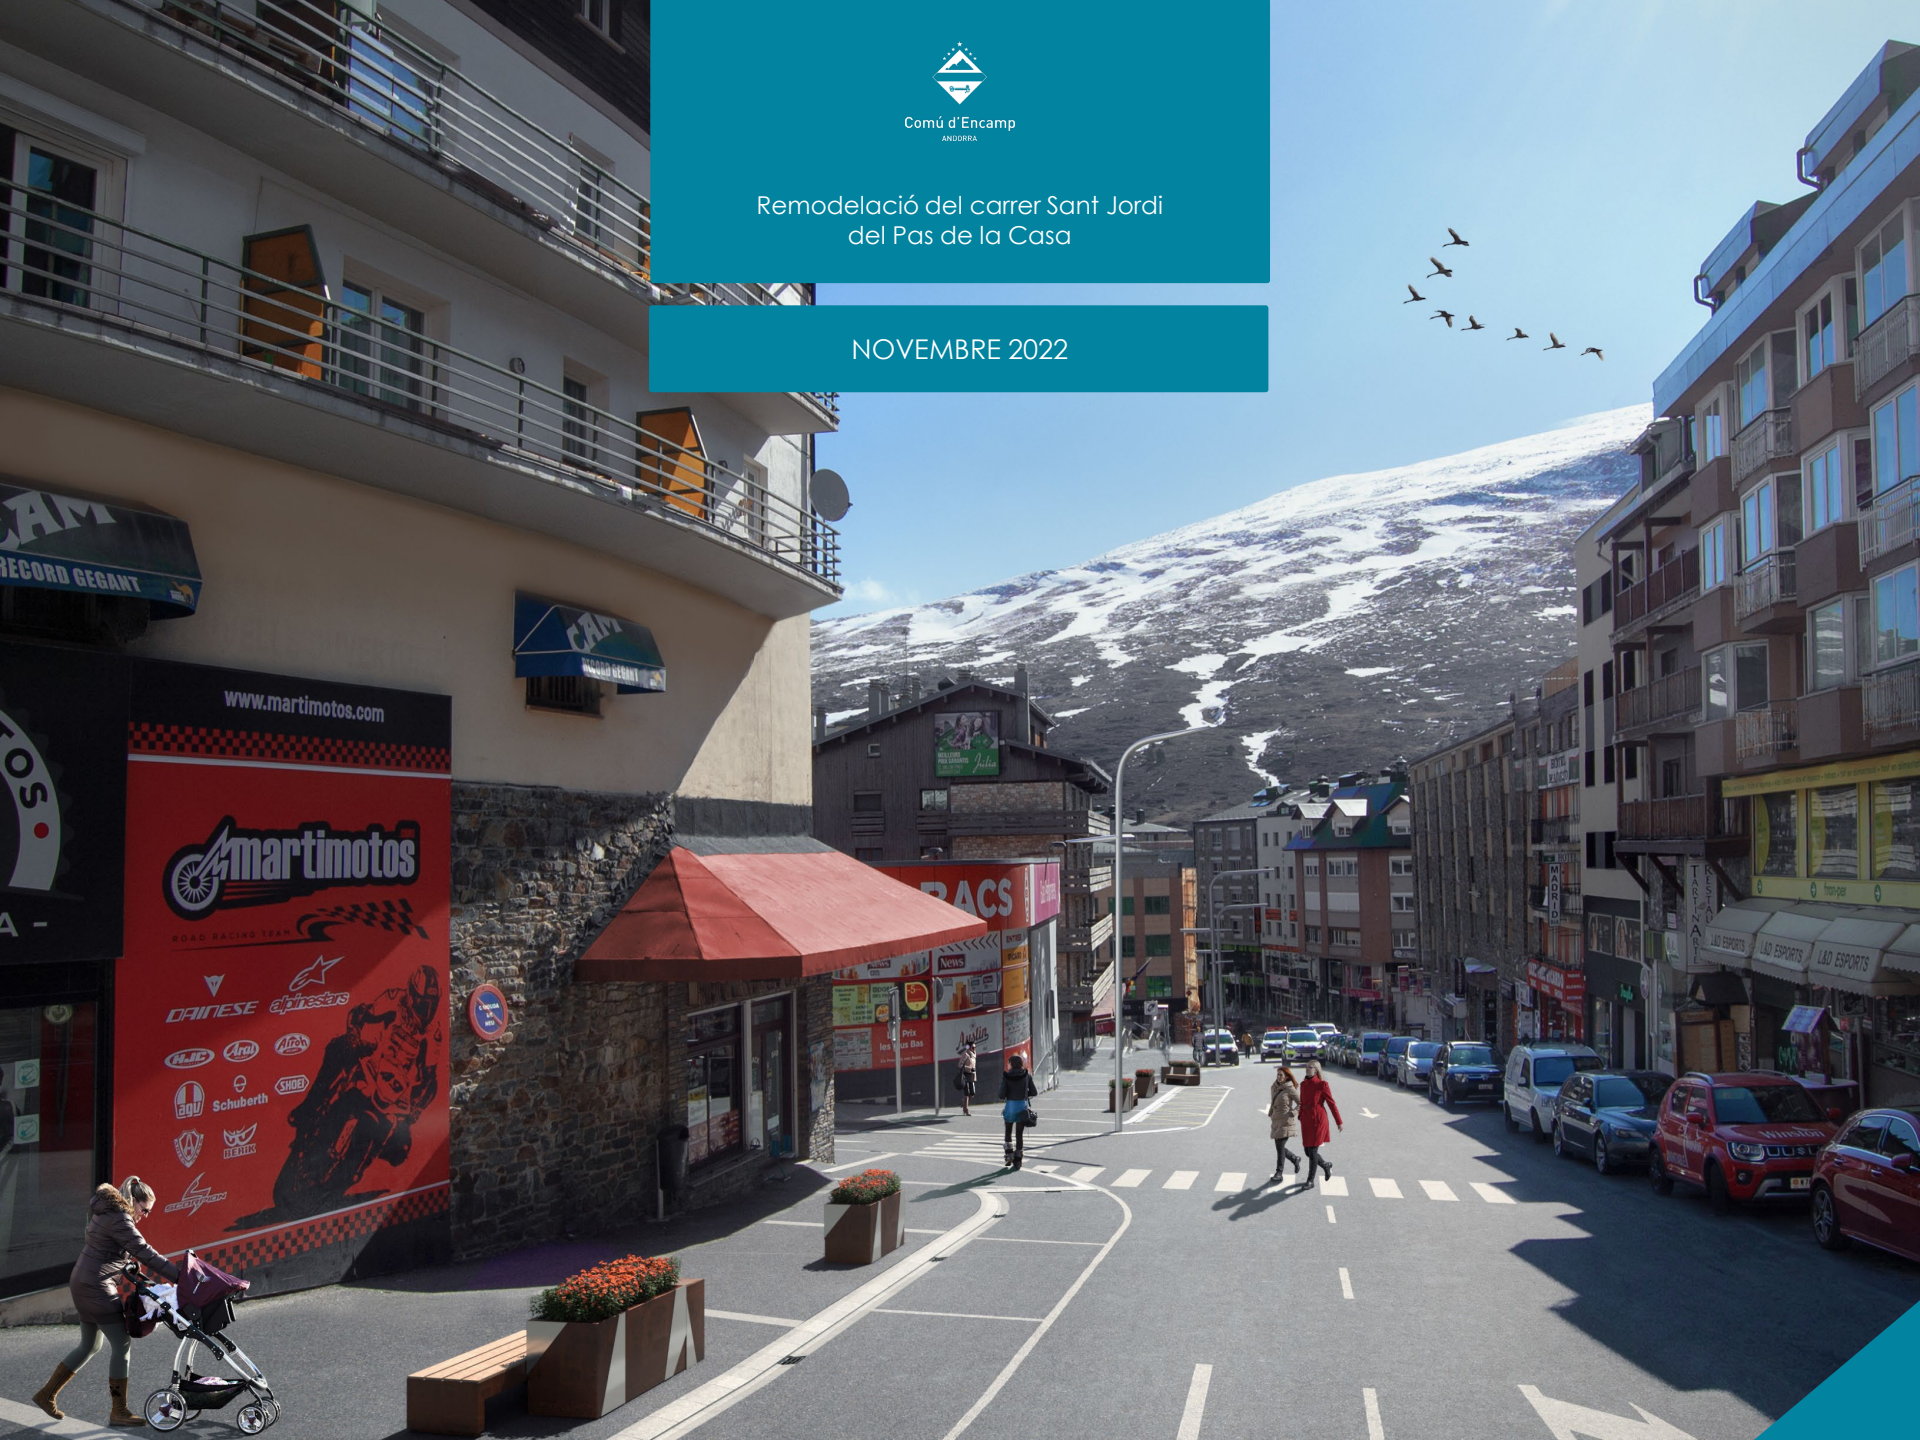



Comú d'Encamp
ANDORRA

Remodelació del carrer Sant Jordi
del Pas de la Casa

ABRIL 2021

PYRÉNÉES





Comú d'Encamp
ANDORRA

Remodelació del carrer Sant Jordi
del Pas de la Casa

NOVEMBRE 2022






Comú d'Encamp
ANDORRA

Remodelació del carrer Sant Jordi del Pas de la Casa

Detall zona aparcament autobusos

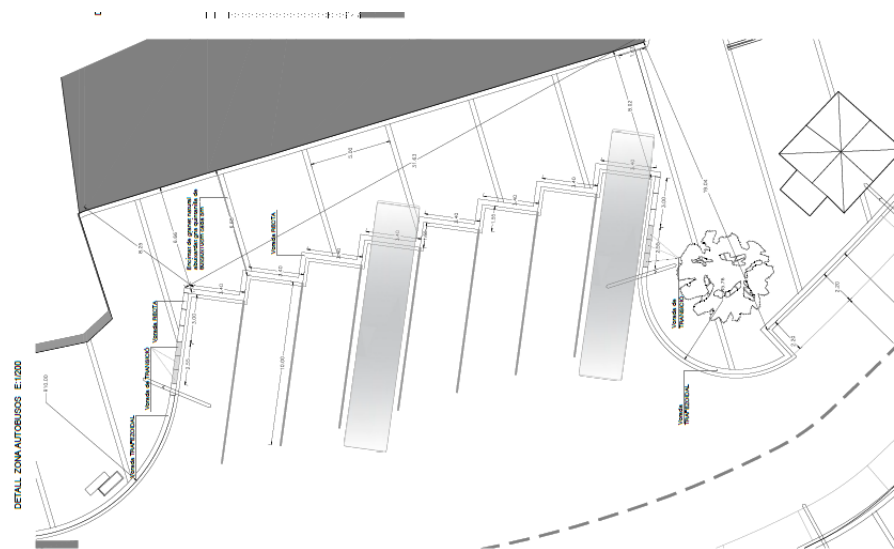

edificacio

[illegible]






Comú d'Encamp
ANDORRA

Remodelació del carrer Sant Jordi del Pas de la Casa

Reconstrucció de la "caseta de turisme"




PLANTA

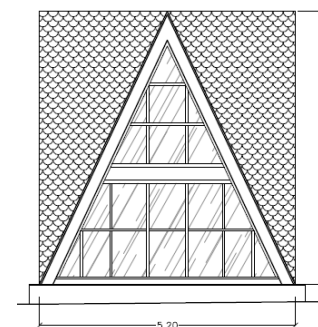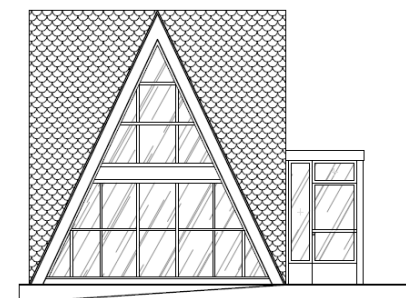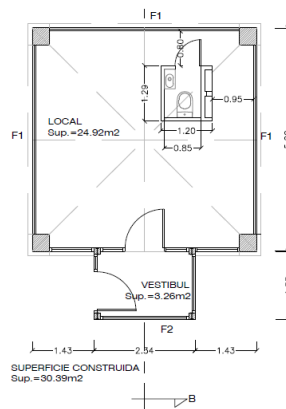

Remodelació del carrer Sant Jordi del Pas de la Casa

Punts de recollida de les escombraries

DETALL RECINTE ESCOMBRARIES (fase 1) E:1/50

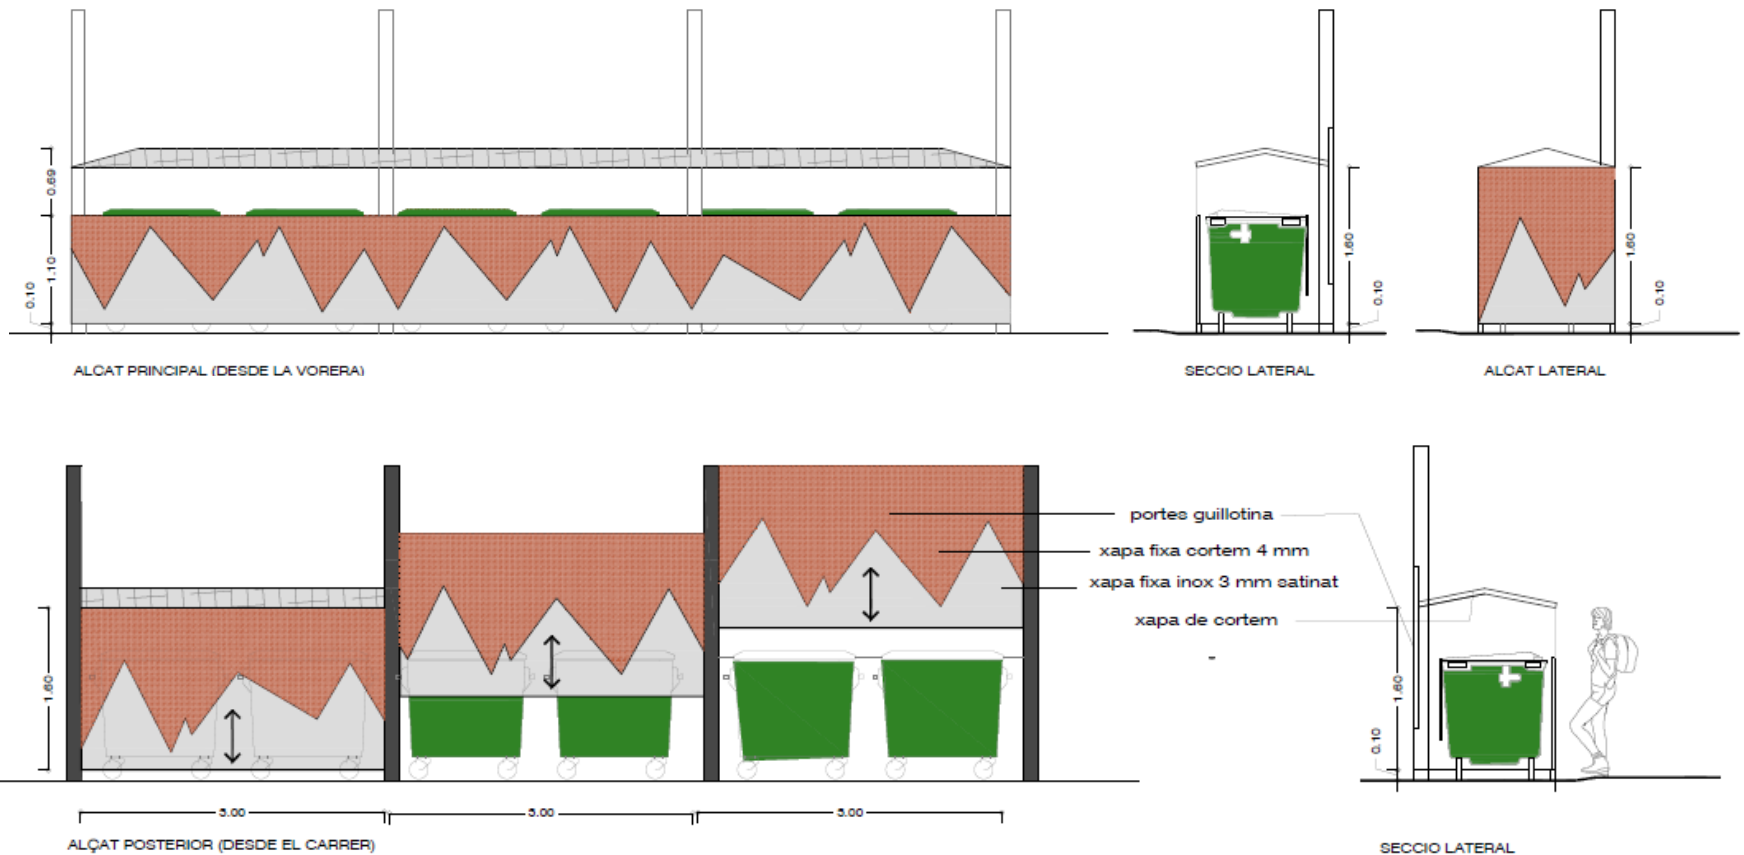






Cornú d'Encamp
ANDORRA


Remodelació del carrer Sant Jordi del Pas de la Casa

Mobiliari urbà

Detall base de les jardineres i papereres E:1/25

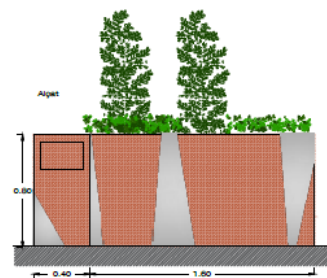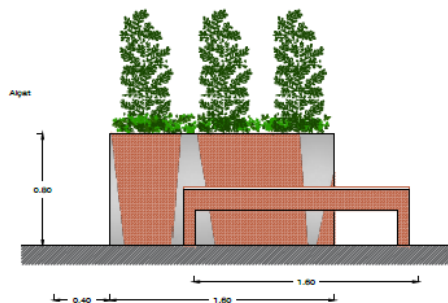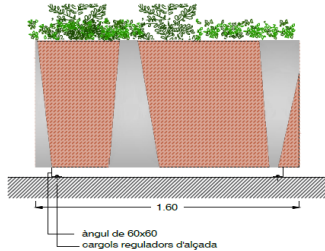

Alçat posterior banc

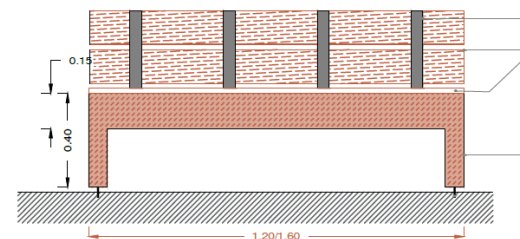




Remodelació del carrer Sant Jordi del Pas de la Casa

MOLTES GRÀCIES



El Pas de la Casa
28 d'abril de 2021

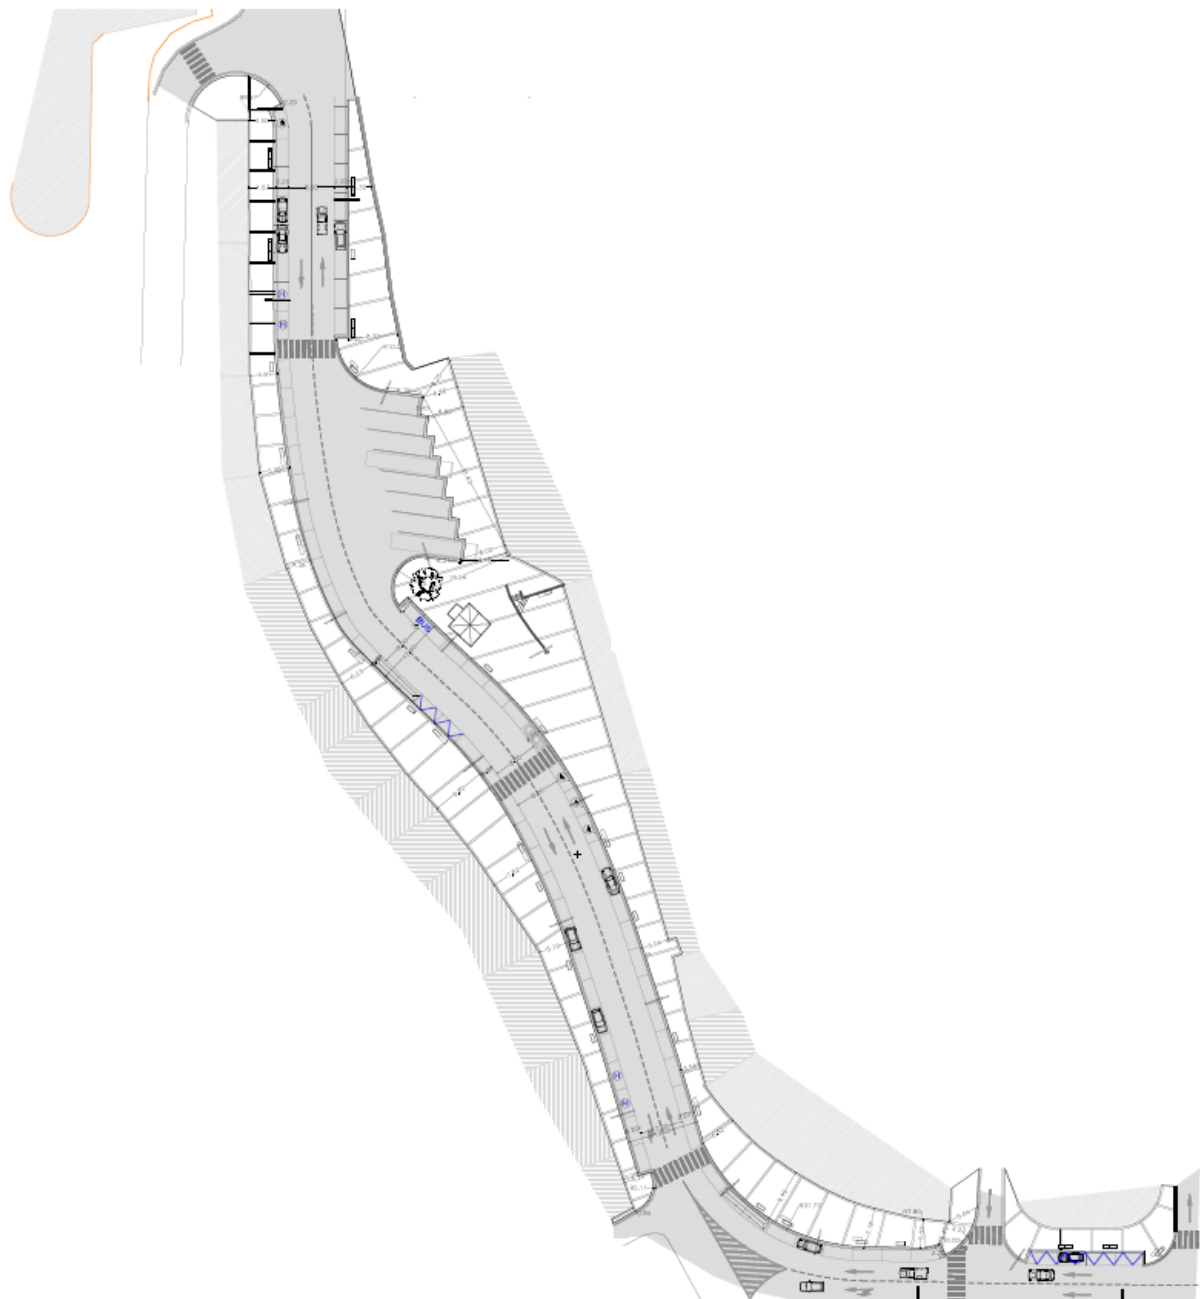

Títol:
**REMODELACIÓ DEL CARRER
 SANT JORDI
 DEL PAS DE LA CASA
 TRAM: CARRER DE LES
 ABELLETES - CARRER DE
 LES PISTES**
 Parroquia d'Encamp

Designació del pla:
PLANTA ESTAT MODIFICAT

Document:
PROJECTE CONSTRUCTIU

Data:
 Març 2021

Número	Follet	Fol
502	03	01

Escala principal	Escala gràfica
1/800	

Referència:
PR-502

Autors:
JOSEP ADISERÀ I GRIFÉ
 arquitecte
 Col·legiat n.º 37



GERARD ADISERÀ I BARRAL
 enginyer de carteres caràcters i ports
 Col·legiat CCA n.º 86
 Col·legiat COOP n.º 28.627

 c/Prat de la Creu 21, 1-1a
 17000 Andorra la Vella
 Principat d'Andorra
 tel. +376 80 82 02
 info@adisera.com




Notes i observacions:

Reproducció:
 SE PROHIBEXE QUALSIVOLGA REPRODUCCIÓ
 TOTAL O PARCIAL D'AQUEST DOCUMENT,
 MENYS AUTORITZACIÓ ESCRITA
 DEL COMU D'ENCAMP




COMPOSICIONS E:1/50

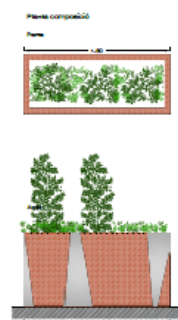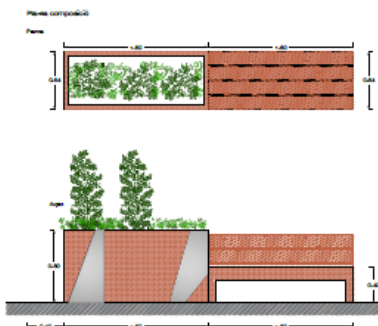

Detall base de les jardineres i papereres E:1/25

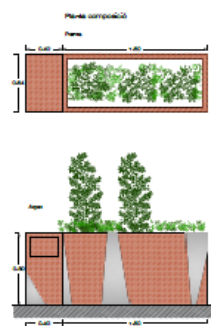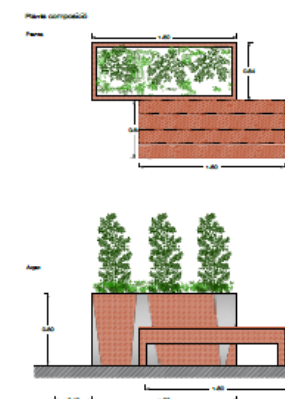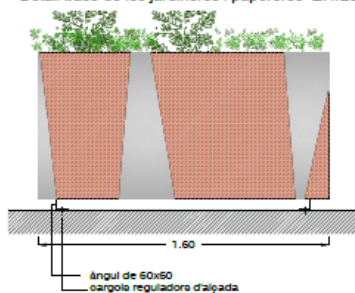

DETALL BANC E:1/20

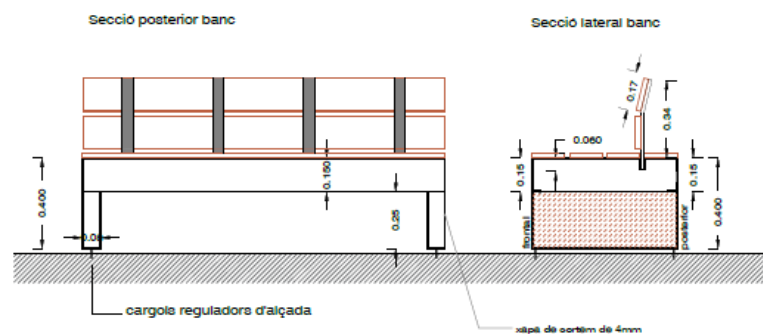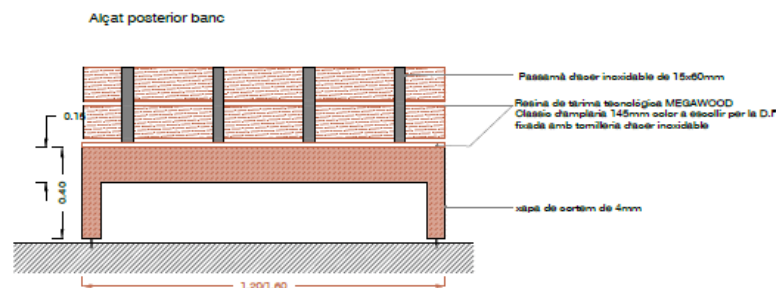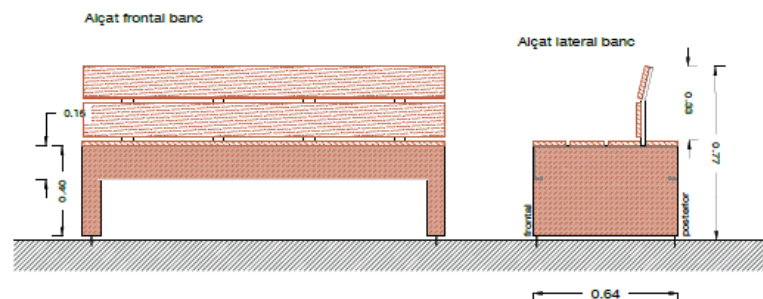

Titl
REMODELACIÓ DEL CARRER
SANT JORDI
DEL PAS DE LA CASA
TRAM: CARRER DE LES
ABELLETES - CARRER DE
LES PISTES
Parroquia d'Encamp

Designació del projecte
DETALLS
MOBILIARI URBÀ
composicions i detalls banc

Document
PROJECTE CONSTRUCTIU

Data
Març 2021

Número	Follet	Fol
502	05	01

Escala projecte	Escala gràfic
1:1	1:1

Referència
PR-502

Titl
JOSEP ADISERÀ I GRIFÉ
arquitecte
Col·legiat n.º 37


GERARD ADISERÀ I BARRAL
enginyer de carbó català i ports
Col·legiat CCA n.º 88
Col·legiat CIOOP n.º 35.827

c/Prat de la Creu 81, 1-1a
ADISERÀ Andorra la Vella
Principat d'Andorra
tel. +376 80 85 85
info@adiseragroup.com


Base fotogràfica

Reproducció
SE PROHIBEX QUALSQUERS REPRODUCCIONS
TOTALS, PARCIALS, ENQUANT DOCUMENT,
BANS, ENFORMATIS O ALTRES
DEL COMU D'ENCAMP


ALÇATS

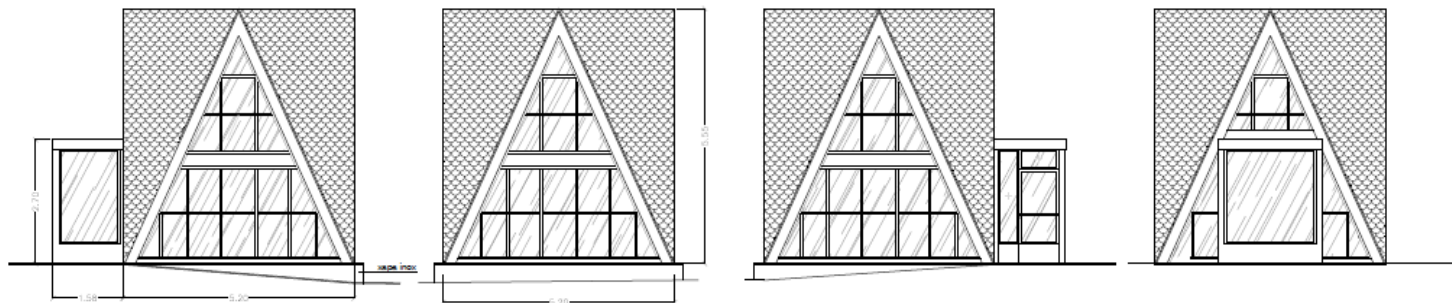


SECCIÓ

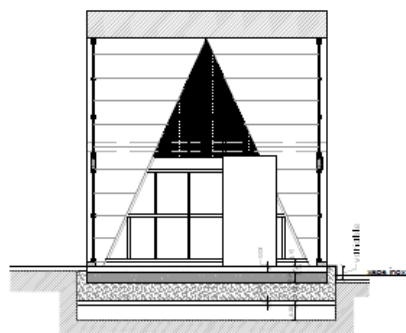



PLANTA

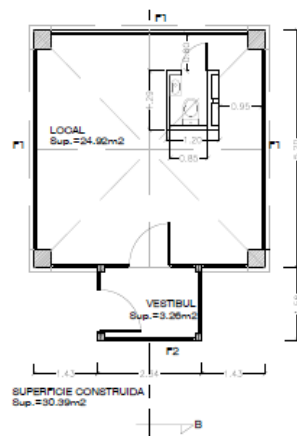

PLANTA COBERTA

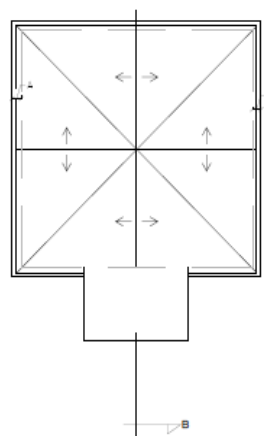


FUSTERIA, FINESTRES

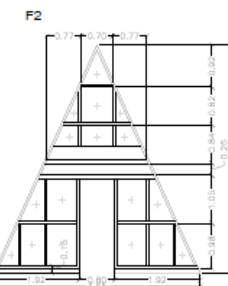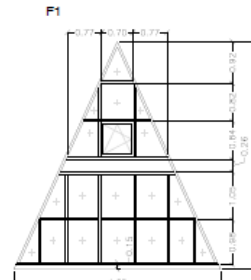

FUSTERIA, BALCONERES

B1 Conjunt matriquillat

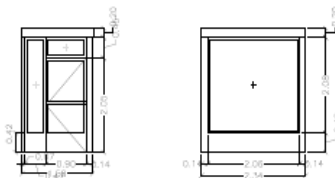

FUSTERIA, DE FUSTA

P1, balny



P2, 6rmar



FOTO ACTUAL



Titul
REMODELACIÓ DEL CARRER
SANT JORDI
DEL PAS DE LA CASA
TRAM: CARRER DE LES
ABELLETES - CARRER DE
LES PISTES
Parroquia d'Encamp

Disseñat per
DETALLS, CASETA DE TURISME

Obra
PROJECTE CONSTRUCTIU

Data
Març 2021

Número	Plat	Fol
502	07	01

Escala principal	Escala gràfica
1/100	


Referència
PR-502

Autors
JOSEP ADERÀ I GRIFÉ
arquitecte
Col·legiat n.º 37
GERARD ADERÀ I BARRAL
enginyer de càlculs i portes
Col·legiat CCA n.º 88
Col·legiat CIOCP n.º 26.637
c/Prat de la Creu 81, 1-1a
AD500 Andorra la Vella
Principat d'Andorra
tel. +376 80 60 65
info@deragroup.com


Base topogràfica

Reservats
SE RESERVA QUALSIVOLLS DRECHES DE
TOTAL O PARCIAL D'INVESTIGACIÓ, DOCUMENTACIÓ,
REPRODUCCIÓ I DIFUSIÓ DE LA OBRA D'ENCAMP


DETTALL RECINTE ESCOMBRARIES (fase 1) E:1/50

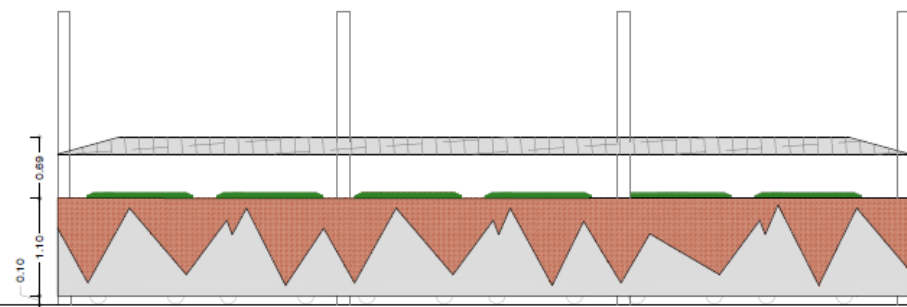


ALÇAT PRINCIPAL (DESDE LA VORERA)

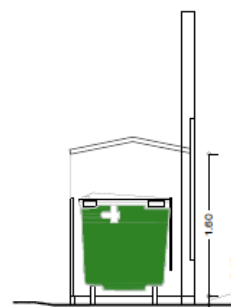


SECCIO LATERAL

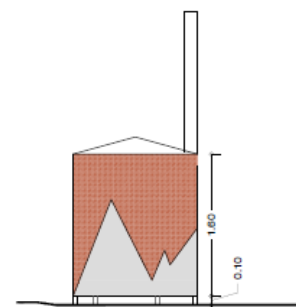


ALÇAT LATERAL

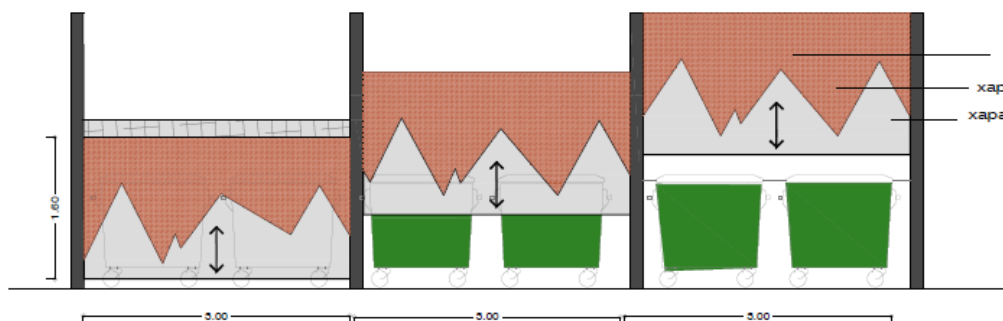

ALÇAT POSTERIOR (DESDE EL CARRER)

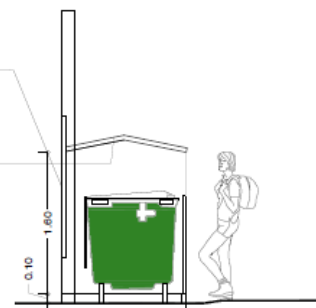

SECCIO LATERAL

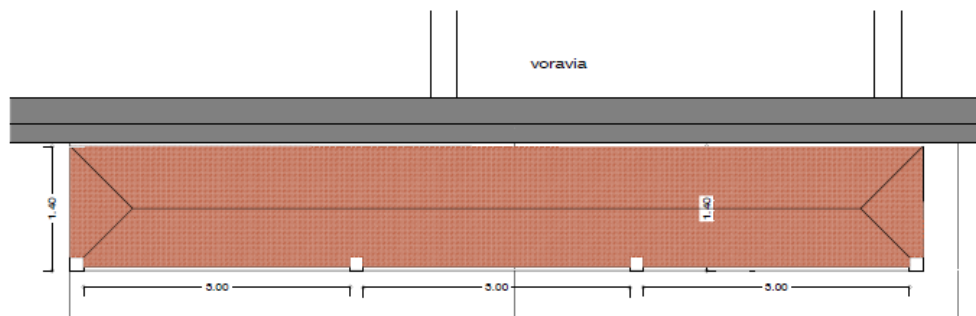

PLANTA

vial

* Aquest detall es orientatiu a nivell constructiu i serveix a nivell de dimensions, característiques, materials i acabats finals



COMU D'ENCAMP
ANDORRA

TRAM
REMEDIACIÓ DEL CARRER
SANT JORDI
DEL PAS DE LA CASA
TRAM: CARRER DE LES
ABELLETES - CARRER DE
LES PISTES
Parroquia d'Encamp

Detall de mobiliari
DETTALLS
MOBILIARI URBÀ
detall recinte escombraries (F-1)

Document
PROJECTE CONSTRUCTIU

Data
Març 2021

Número	Follet	Follet
502	05	03

Format principal	Format petit
1 / 50	

Referència
PR-502

Josep Adserà i Grifé
arquitecte
Col·legiat n.º 37

Gerard Adserà i Barral
enginyer de carteres sanitàries i ports
Col·legiat CCA n.º 83
Col·legiat CICCOP n.º 26.627

c/ Pas de la Creu 91, 1r fl.
ADOS Andorra la Vella
Principat d'Andorra
tel. +376 88 88 88
info@adogrup.com

Format principal

Revisió:
SE PROCEDEIX A L'ELABORACIÓ
TOTAL D'ACABATS D'ACABATS
SERVIS D'ACABATS D'ACABATS
DEL COMU D'ENCAMP