

Schéma type d'une liaison en tunnel entre Porta et le Pas de la Case, passant sous les Pics des Orriets et de la Mine

Funiculaire Pas de la Casa - Porta






Profil en Long

Échelle: 1/10 000

Légende

TN ————
 Projet (tunnel) ————

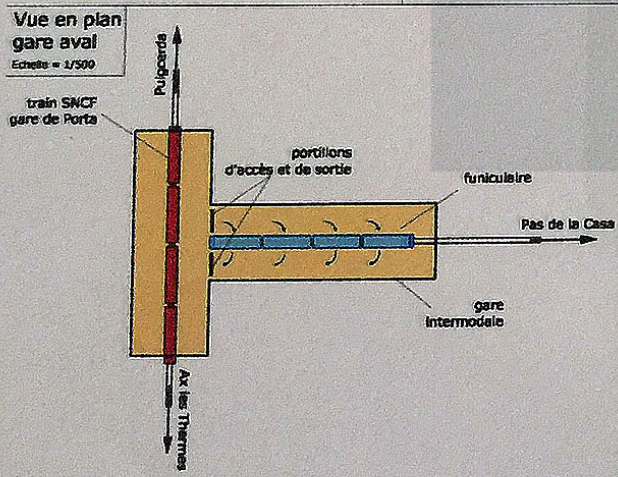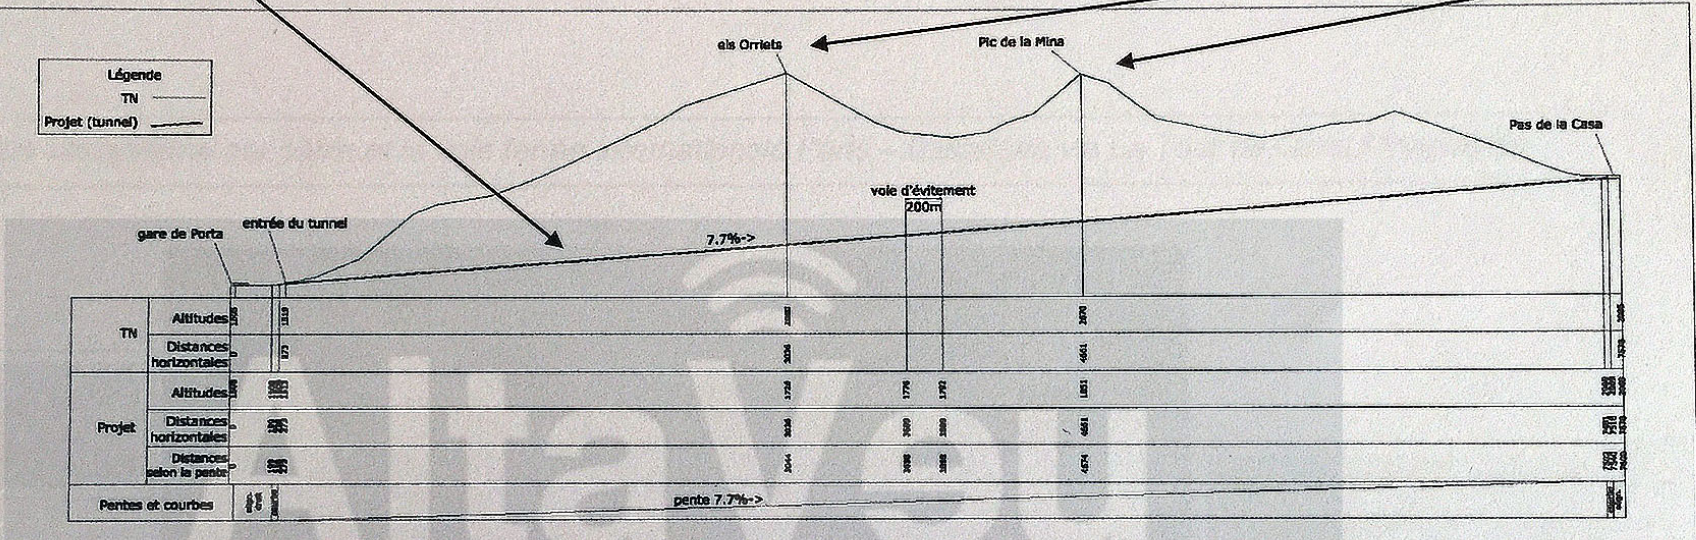

El perquè de tot plegat

